

地番区域見出
四季美台

(注) 地図に準ずる図面は、土地の区画を明確にした不動産登記法所定の地図が備え付けられるまでの間、これに代わるものとして備え付けられている図面で、土地の位置及び形状の概略を記載した図面です。
(注) 国土交通省国土地理院が公表した座標補正パラメータ(touhokutaiheiyouuki2011.par)による修正がされています。

請求部	所在	横浜市旭区四季美台			地番	72番3			
出力縮尺	1/500	精度区分	甲三	座標系番号又は記号	IX	分類	地図に準ずる図面	種類	地籍図
作成年月日	昭和47年3月			備付年月日(原図)	平成17年1月4日		補記事項		

これは地図に準ずる図面に記録されている内容を証明した書面である。

令和6年7月22日
横浜地方法務局旭出張所
登記官

石井克典





請求番号：16-2
(1/1)

求積表

地番	72-3			
N0	Xn	Yn	Yn+1-Yn-1	Xn · (Yn+1-Yn-1)
K1	495.934	498.574	7.355	3647.594570
K2	496.697	501.685	2.034	1010.281698
K3	488.811	500.608	-2.144	-1048.010784
K4	480.759	499.541	7.025	3377.331975
K11	479.589	507.633	4.752	2279.006928
K8	458.819	504.293	-13.303	-6103.669157
K7	467.439	494.330	-5.719	-2673.283641
合計				489.251589
合計面積				244.6257945
地積				244.62 m ²

引照点・機械点


点名	X座標	Y座標
K9	457.649	503.136
K10	465.414	494.119
K12	466.992	491.616
T1	500.000	500.000
T2	496.098	498.865
T3	464.142	494.009
T4	498.952	515.973
T5	500.006	516.219
T10	480.315	499.842
T11	455.895	503.584

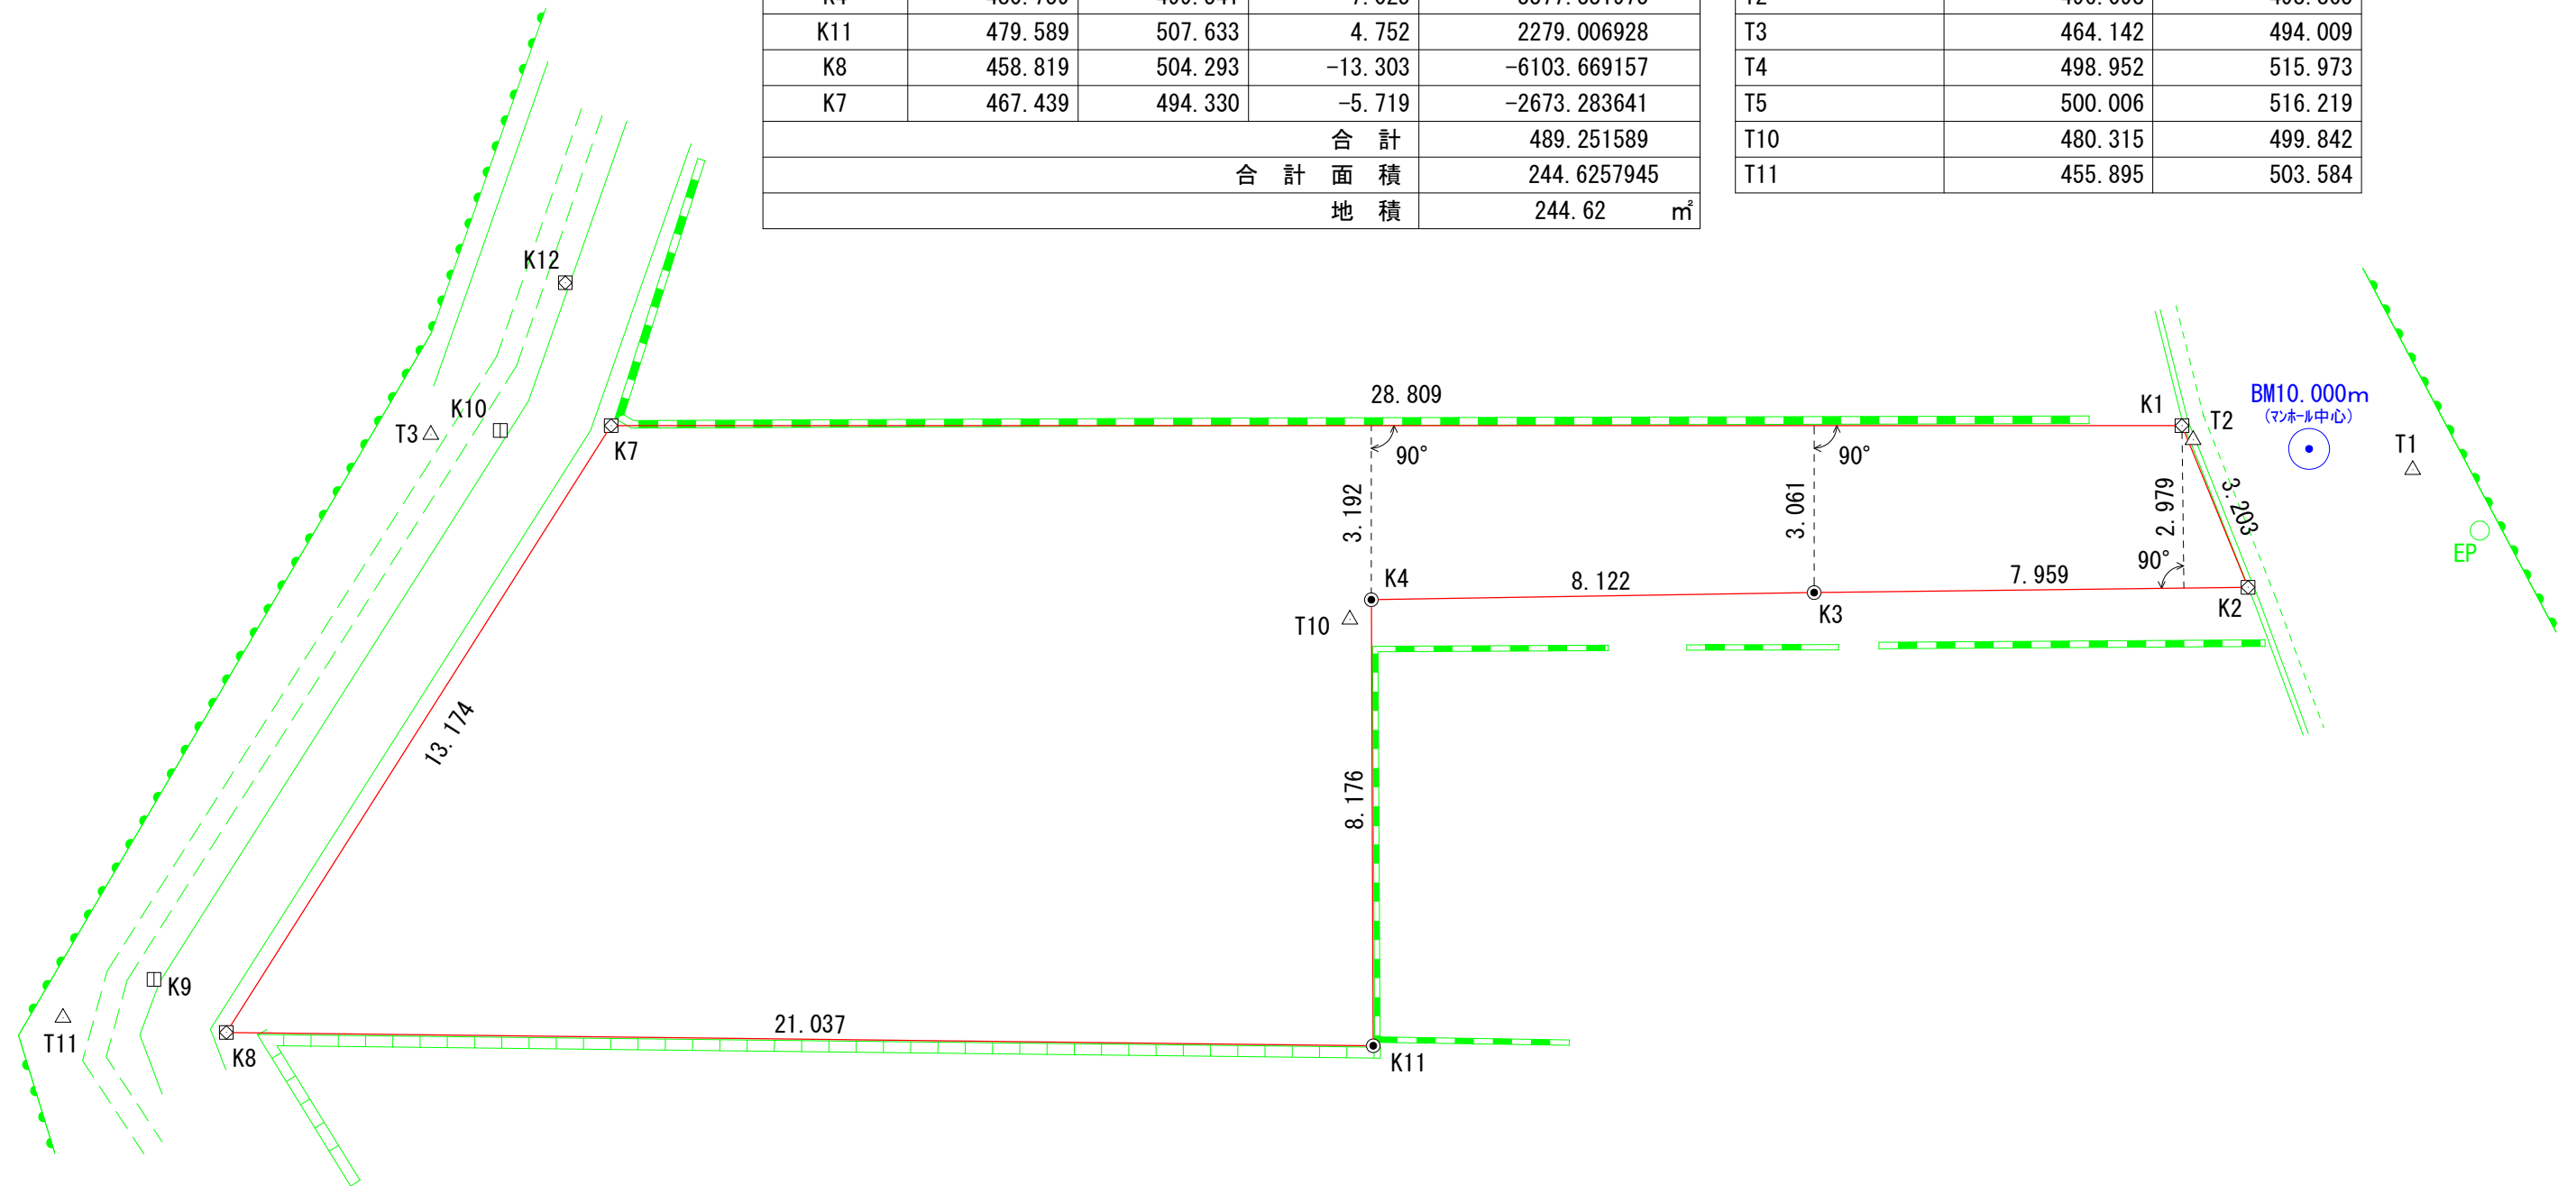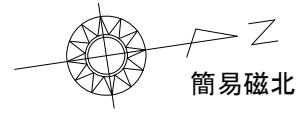

境界点	境界標の種類
●	民石・民コンクリート杭
■	民金属標
○	民鉄
⊠	民プラスチック杭
⊞	市石・市コンクリート杭
▲	市鑄物杭
▣	市金属標・区金属標
⊙	市鉄・区鉄
⊕	刻み印・ペンキ印
○	計算点
△	機械点

△ T4 △ T5

図面名	現況測量図	作成者	横浜市神奈川区松見町三丁目920番地8 土地家屋調査士 神奈川2969 内藤武夫 TEL 045 (431) 2580 FAX 045 (717) 9244
所在	横浜市旭区四季美台72-3		
縮尺	1/125		
令和6年11月21日 作成			

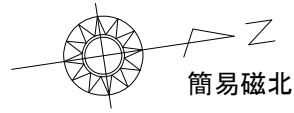


求積表

地番	72-3			
N0	Xn	Yn	Yn+1-Yn-1	Xn · (Yn+1-Yn-1)
K1	495.934	498.574	7.355	3647.594570
K2	496.697	501.685	2.034	1010.281698
K3	488.811	500.608	-2.144	-1048.010784
K4	480.759	499.541	7.025	3377.331975
K11	479.589	507.633	4.752	2279.006928
K8	458.819	504.293	-13.303	-6103.669157
K7	467.439	494.330	-5.719	-2673.283641
合計				489.251589
合計面積				244.6257945
地積				244.62 m ²

引照点・機械点

点名	X座標	Y座標
K9	457.649	503.136
K10	465.414	494.119
K12	466.992	491.616
T1	500.000	500.000
T2	496.098	498.865
T3	464.142	494.009
T4	498.952	515.973
T5	500.006	516.219
T10	480.315	499.842
T11	455.895	503.584

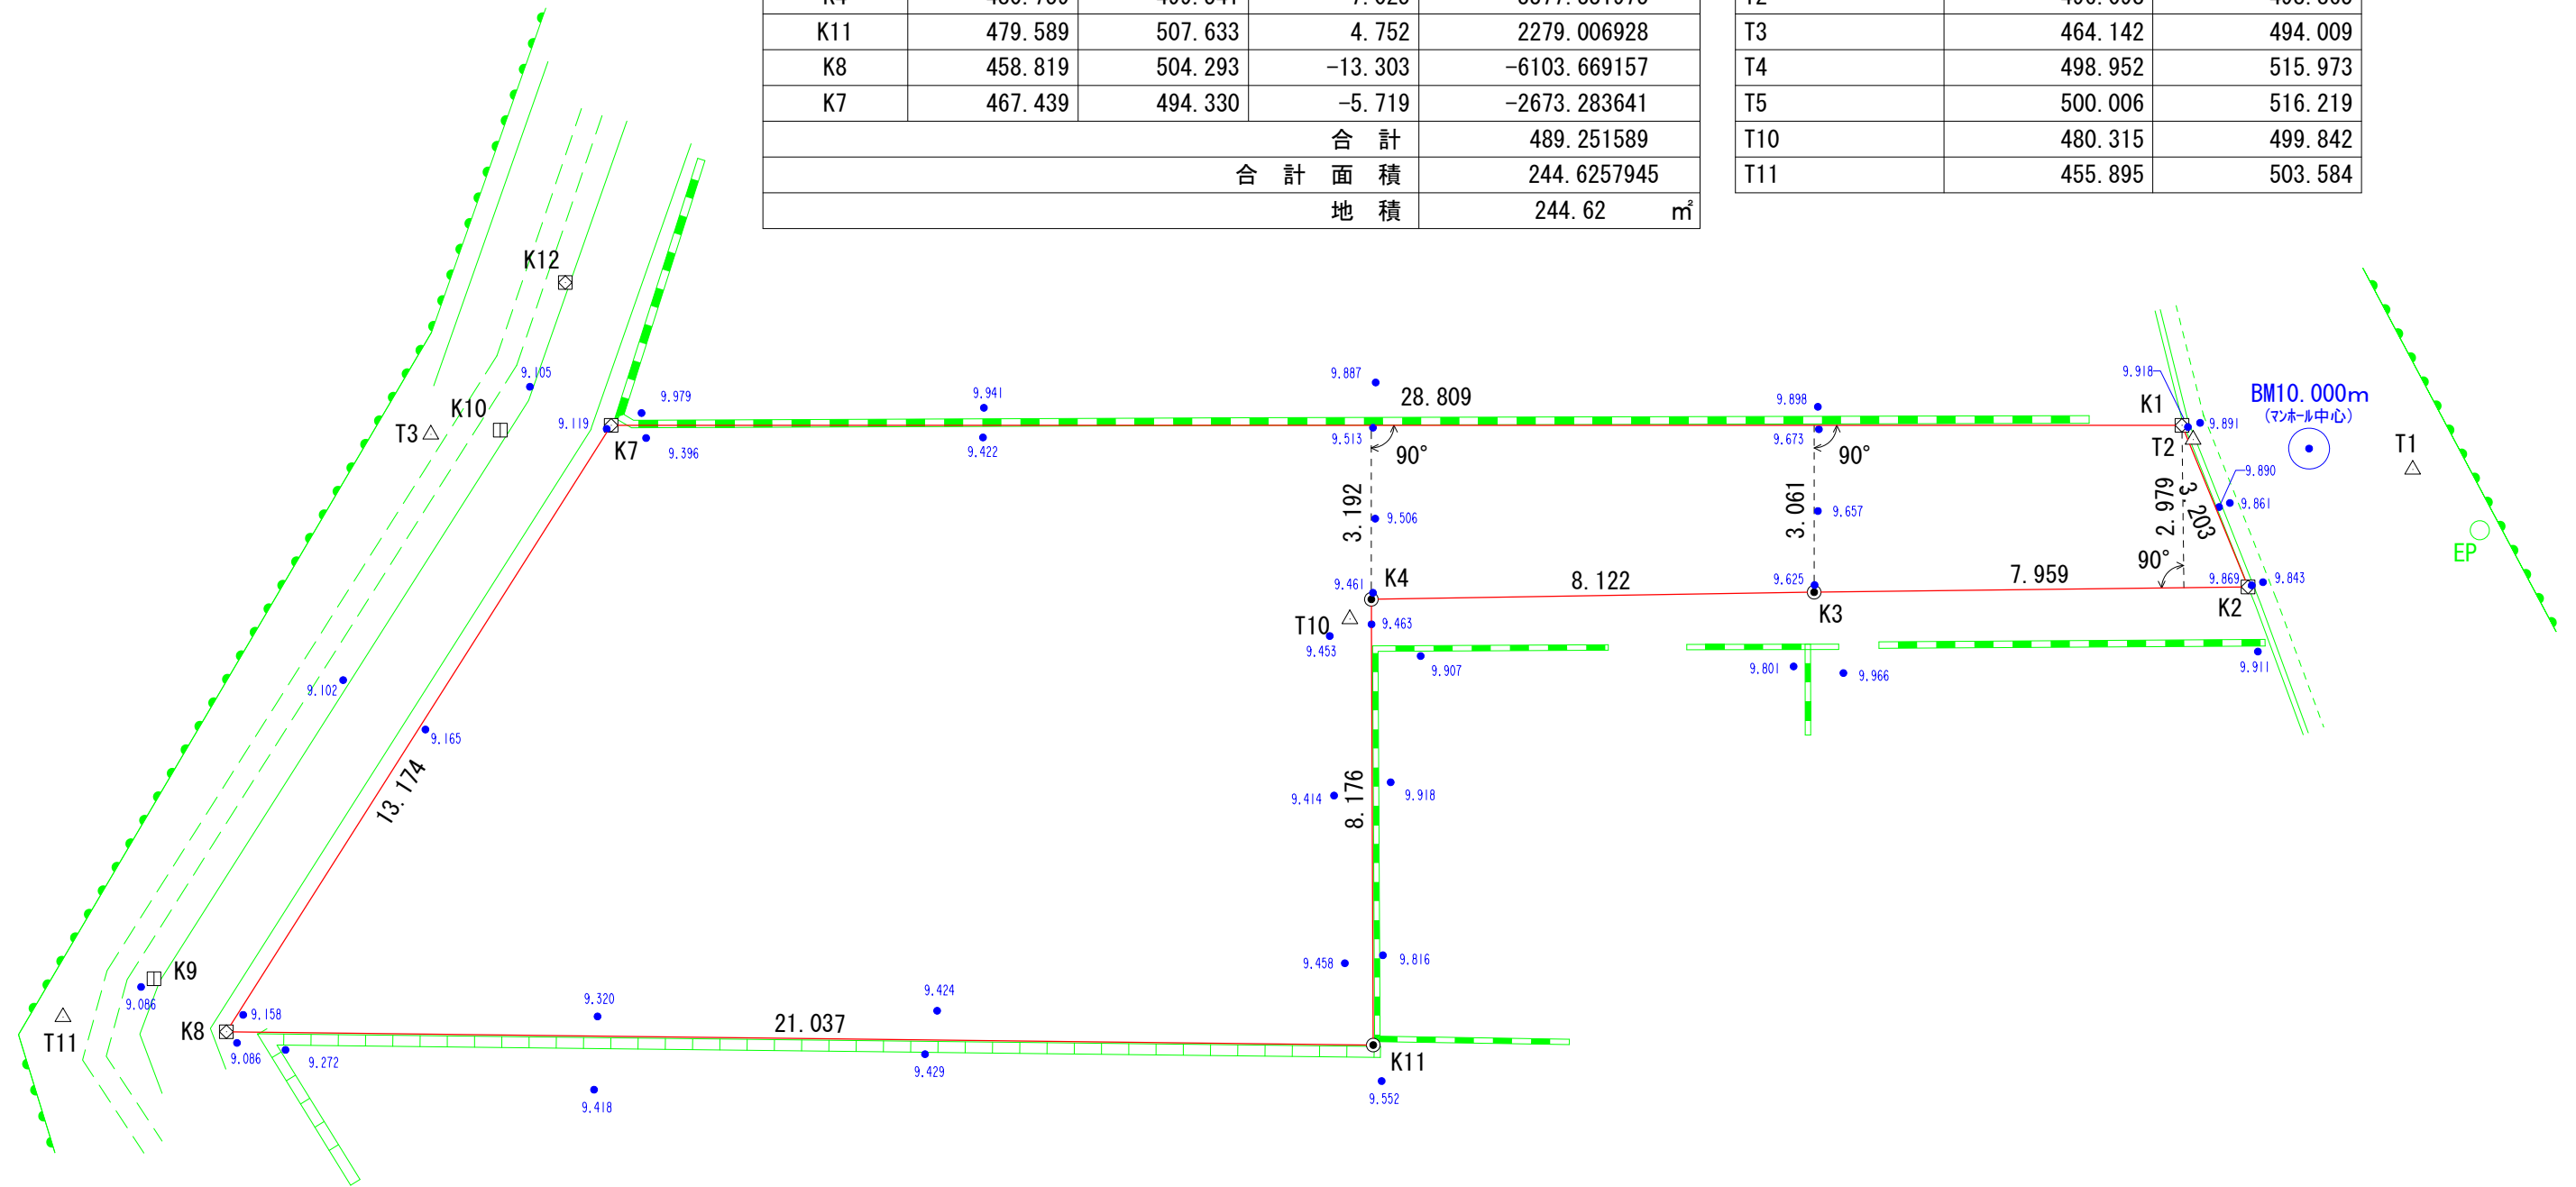

境界点	境界標の種類
●	民石・民コンクリート杭
■	民金属標
○	民紙
⊠	民プラスチック杭
⊞	市石・市コンクリート杭
▲	市鑄物杭
□	市金属標・区金属標
⊙	市紙・区紙
+	刻み印・ペンキ印
○	計算点
△	機械点

△ T4 △ T5

図面名	高低プロット図	作成者	横浜市神奈川区松見町三丁目920番地8 土地家屋調査士 神奈川2969 内藤武夫 TEL 045 (431) 2580 FAX 045 (717) 9244
所在	横浜市旭区四季美台72-3		
縮尺	1/125		