


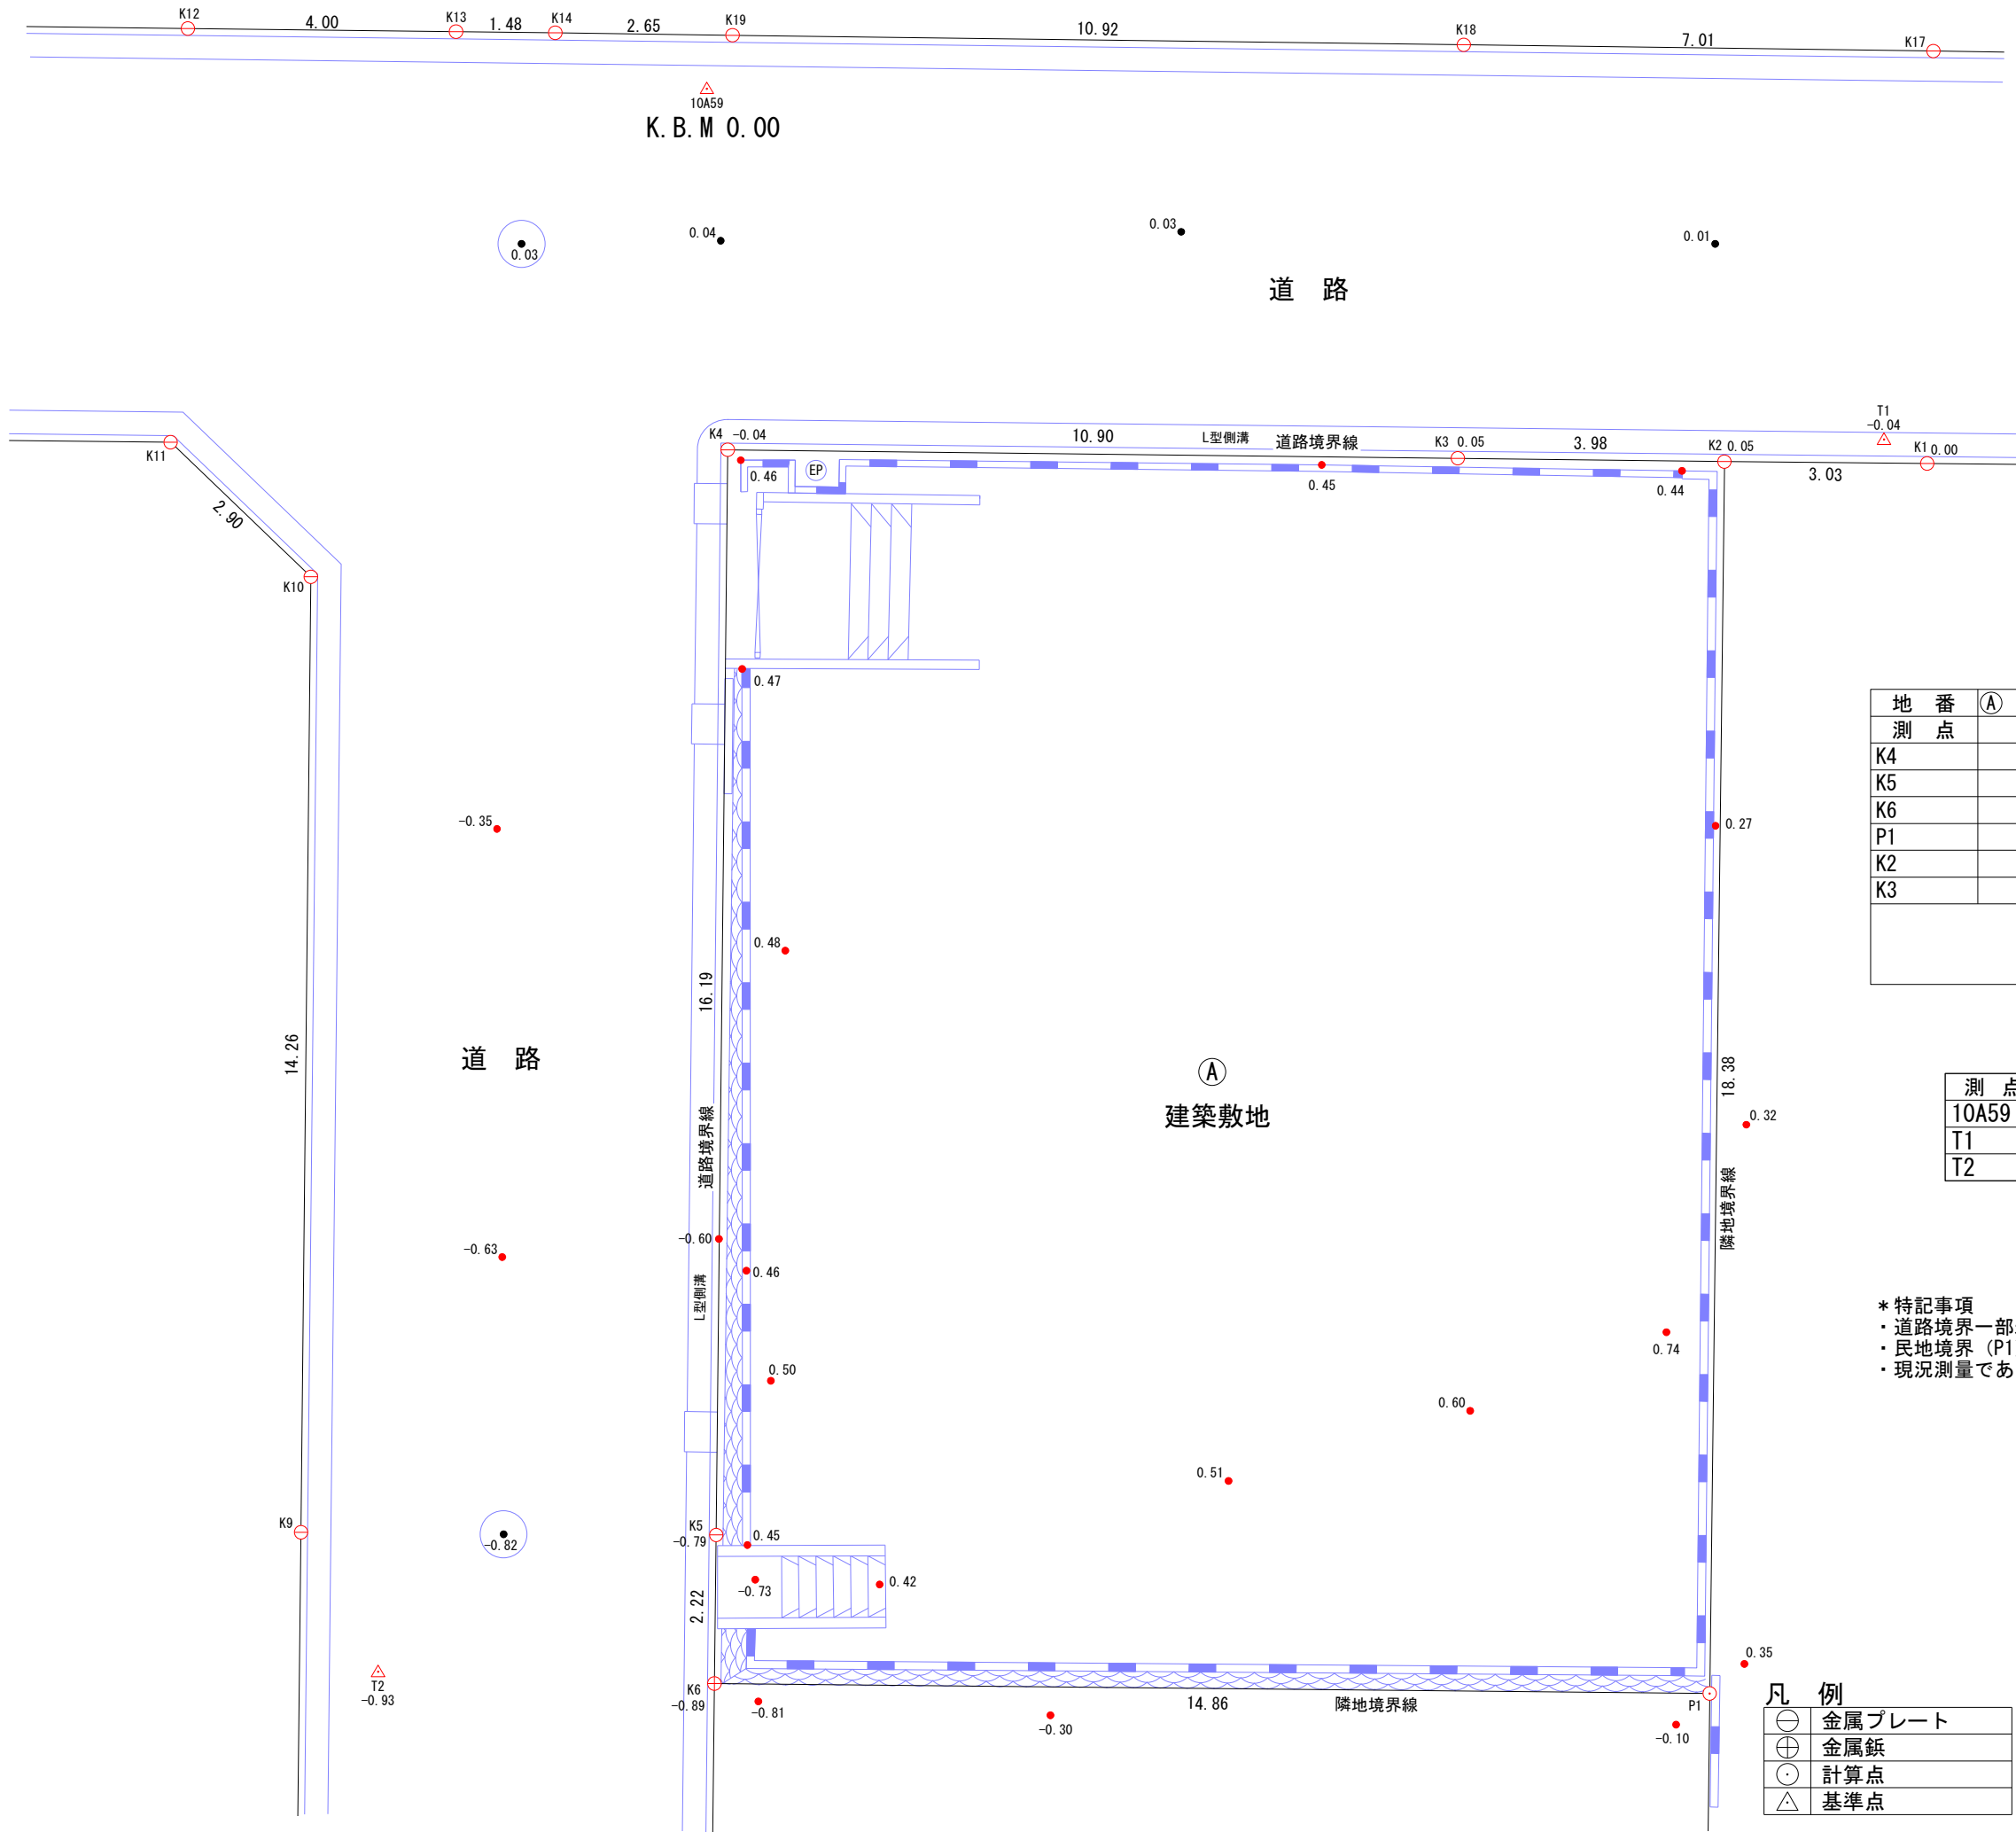

座 標 求 積 表

地 番 測 点	㊦ 現況面積		
	Xn	Yn	(Xn+1 - Xn-1) Yn
K4	-76594. 479	-19544. 454	163704. 346704
K5	-76608. 414	-19552. 697	309753. 825874
K6	-76610. 321	-19553. 830	185057. 447120
P1	-76617. 878	-19541. 036	-161194. 005964
K2	-76602. 072	-19531. 656	-348444. 743040
K3	-76600. 038	-19535. 078	-148329. 847254
		倍 面 積	547. 023440
		面 積	273. 5117200
		地 積	273. 51 m ²

座 標 一 覧 表

測 点 名	X 座 標	Y 座 標
10A59	-76589. 659	-19542. 030
T1	-76602. 977	-19529. 429
T2	-76607. 660	-19558. 089

世界測地系区系 測地成果2011

- * 特記事項
- ・道路境界一部未確定 (K4～K3)
 - ・民地境界 (P1) は境界標が確認できないため地積測量図寸法よりの推定点
 - ・現況測量であり、立会作業は行っておりません。

⊖	金属プレート
⊕	金属鈹
○	計算点
△	基準点

図面名称	現 況 測 量 図
所在・地番	横須賀市湘南鷹取一丁目34番31
作成年月日	令和8（2026）年 8月 21日
縮 尺	1 / 100

三浦郡葉山町一色1819番地
TEL：046-875-1330
土地家屋調査士 三橋 馨