


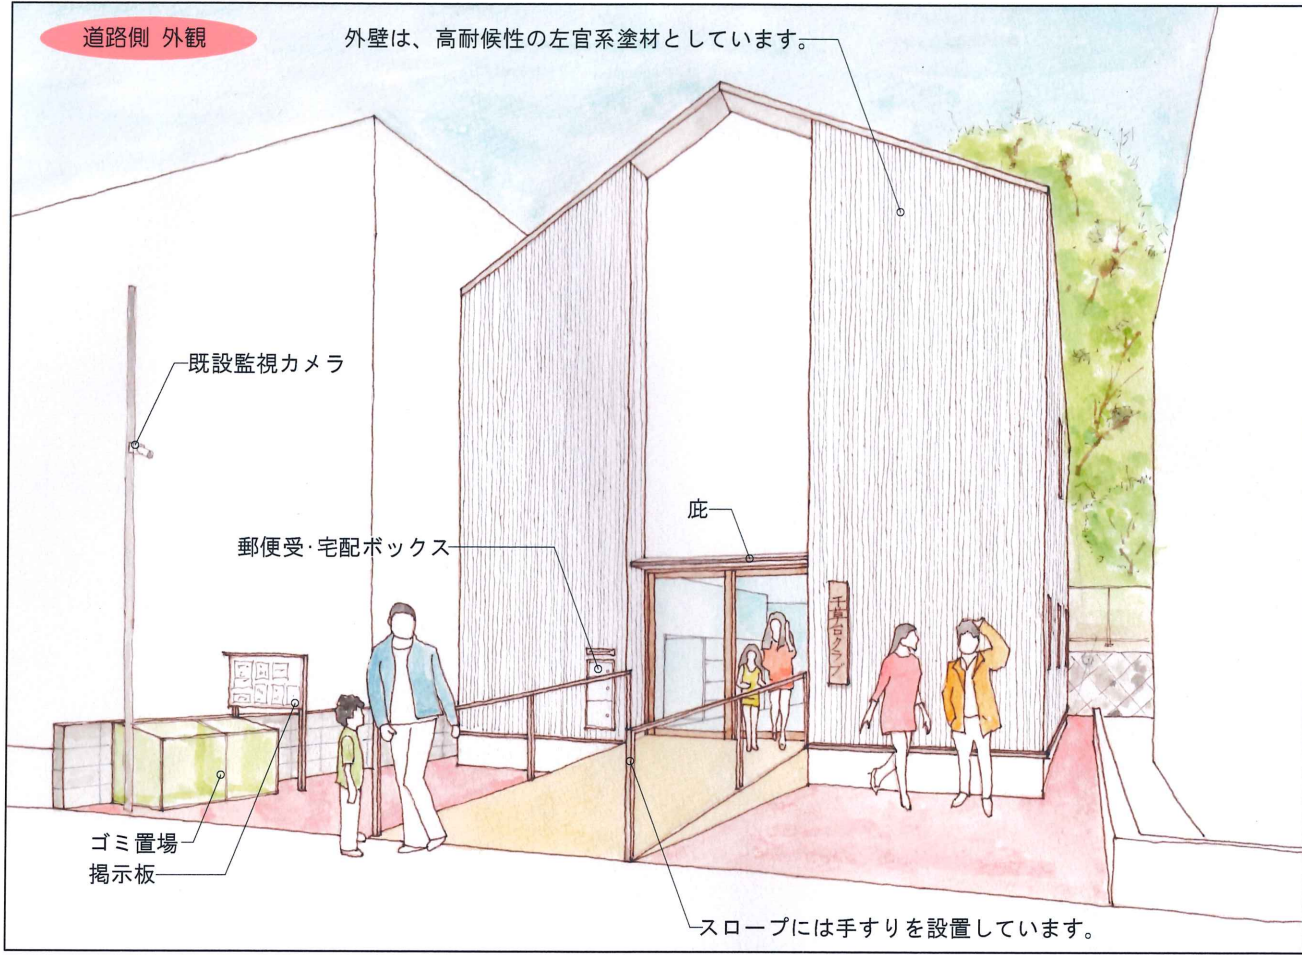

幅広い年齢層の方々が利用する施設であるからこそ、地域の皆さんにとってやさしく、様々な使い勝手に応えられる自治会館にしたいと考えています。特に高齢者の方にとっては、安全で使いやすく、皆さんの居場所となる建物になることを理想とし、千草台の皆さんが心地よい時間を過ごすことが出来る自治会館を目指しました。

設計コンセプト

使い勝手の良さ
様々な使い方が求められる自治会館に対応できるように合理的かつ、各諸室の動線計画を徹底して「使い勝手」を追及しています。


心の拠り所(安心拠点)
自治会館が日常での居場所であり、もしもの時の心の拠り所となるように地震に強い構造計画や、災害時の受け皿となる場所を提案します。

地域交流の中心
自治会館が大会議室を軸に、地域の皆さんの交流の場となるように使い勝手はもちろんのこと、防音等のハード面や、緑の借景なども取り入れ、居心地の良い場所となるようにしています。

玄関・ホール
各諸室を機能的につなげる役割を果たしています。

キッチン
IHコンロのキッチンです。通路も広くとっているので大人数でも作業しやすいです。

女子トイレ
福祉のまちづくり条例に適合したトイレです。トイレ内は広く、車いすでの利用や乳児同伴での利用もできます。

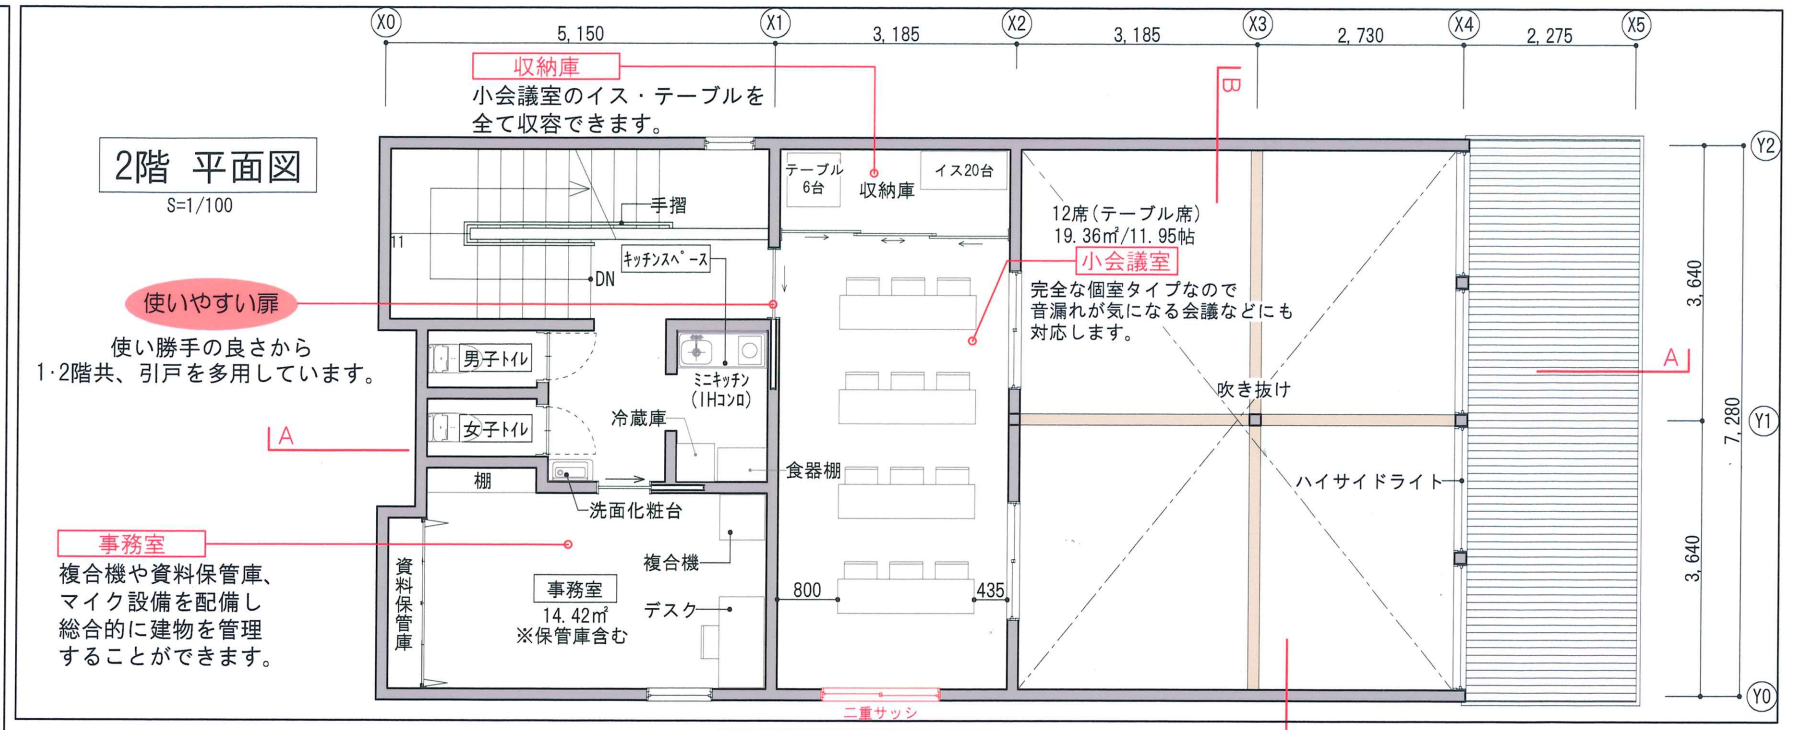

使いやすい扉
使い勝手の良さから1・2階共、引戸を多用しています。

事務室
複合機や資料保管庫、マイク設備を配備し総合的に建物を管理することができます。


屋外用トイレ
災害時に利用できるトイレです。

使いやすい階段
幅をゆったりとした昇降しやすい階段です。[段数17段、蹴上177mm、踏面300mm、幅1,050mm]

展示スペース
ガラス扉のついた展示スペースです。ホールで賞状や優勝カップを観覧することができます。

災害時備品庫
非常食やマンホールトイレなどの備品を収容します。

災害時の安心拠点
大型納戸には災害時備品庫も装備しこの建物が災害時の避難場所として機能するように計画しています。

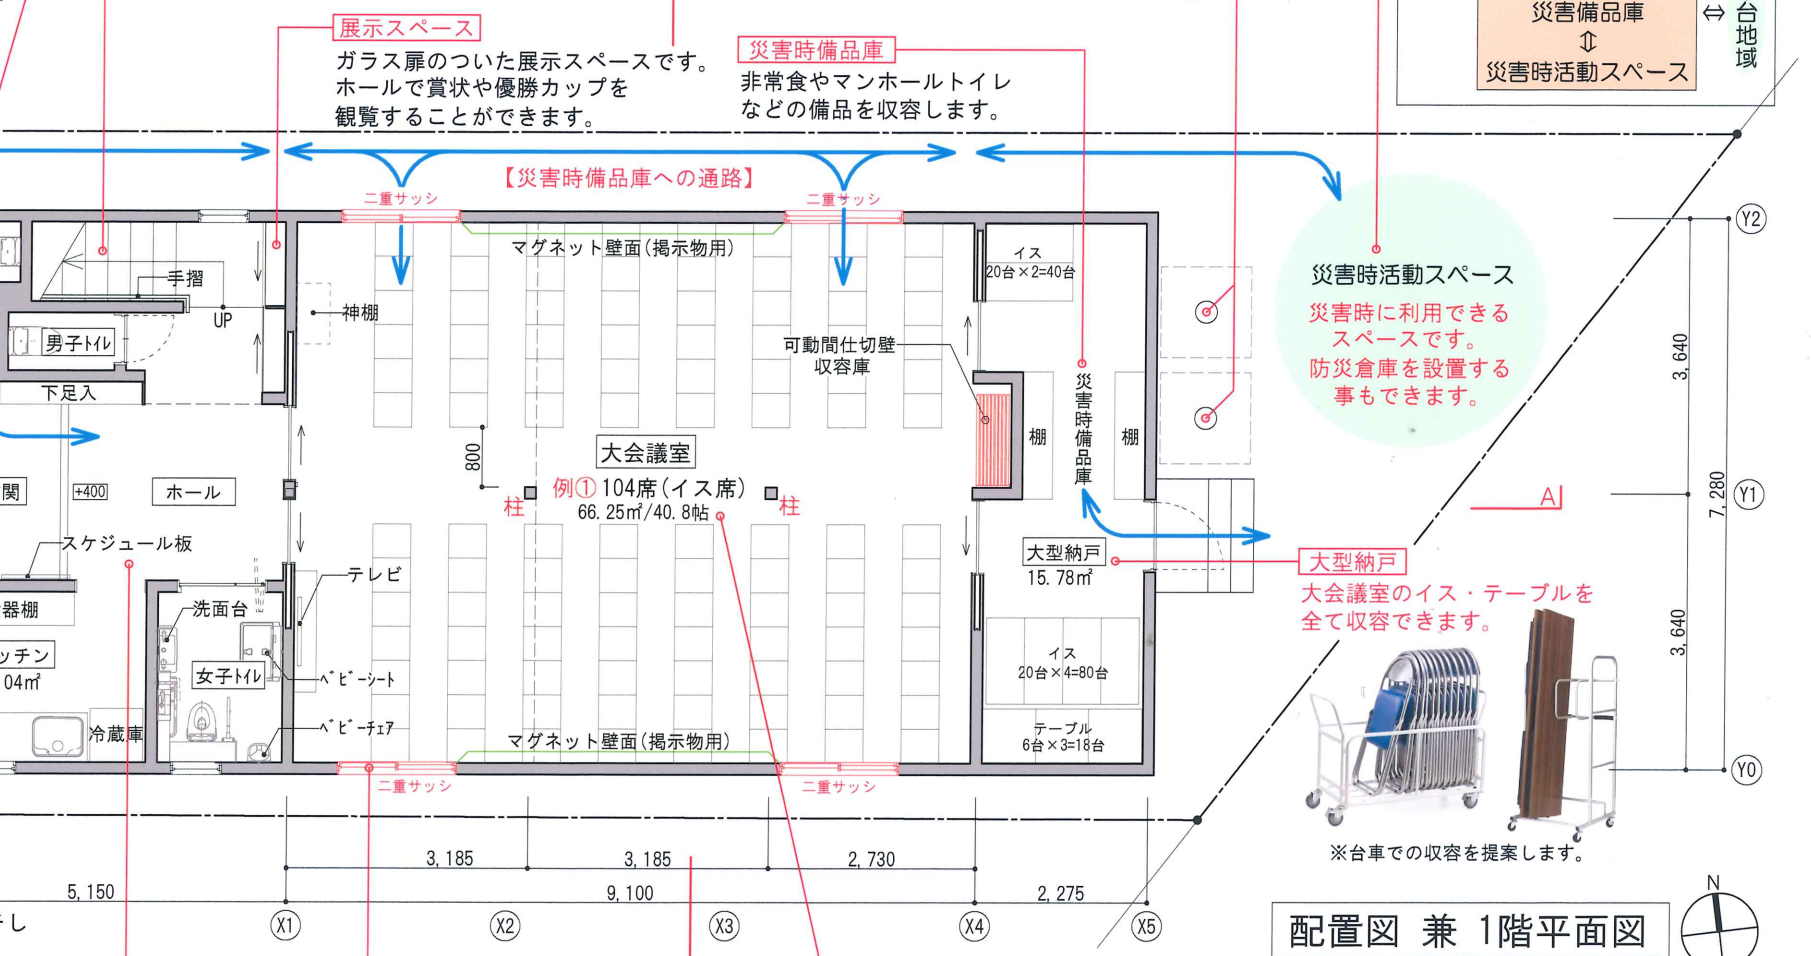

災害時備品庫への通路
非常食やマンホールトイレなどの備品を収容します。

災害時活動スペース
災害時に利用できるスペースです。防災倉庫を設置することもできます。

大型納戸
大会議室のイス・テーブルを全て収容できます。

二重サッシ(防音)
北側と南側に面する窓(会議室)は、二重サッシとし、近隣への騒音被害を防ぎます

地震に強く安心な構造計画
極力合理的でシンプルな平面・断面計画とし、高い耐震強度(耐震等級2以上)を確保した建物とします。

