

千草台自治会館

こみち - 水と緑と光の小路 -

設計コンセプト

【広い会議室】

「広い会議室」(85.79 m² 最大収容人数 150 想定、椅子 120 脚を使用しての集会・会議が可能)を最大化することを最優先課題とした。

【コミュニケーションの重視】

色とりどりの様相をもつ多様な空間が、自治会会員同士の豊かなコミュニケーションの場となるよう敷地北側に「水と緑と光の小路」を設けた。


【外観デザイン】

町のシンボルにふさわしく、「シンプルでありながら温かみがあり、かつ存在感のある外観」となるようなデザインとした。




千草台自治会館


こみち - 水と緑と光の小路 -

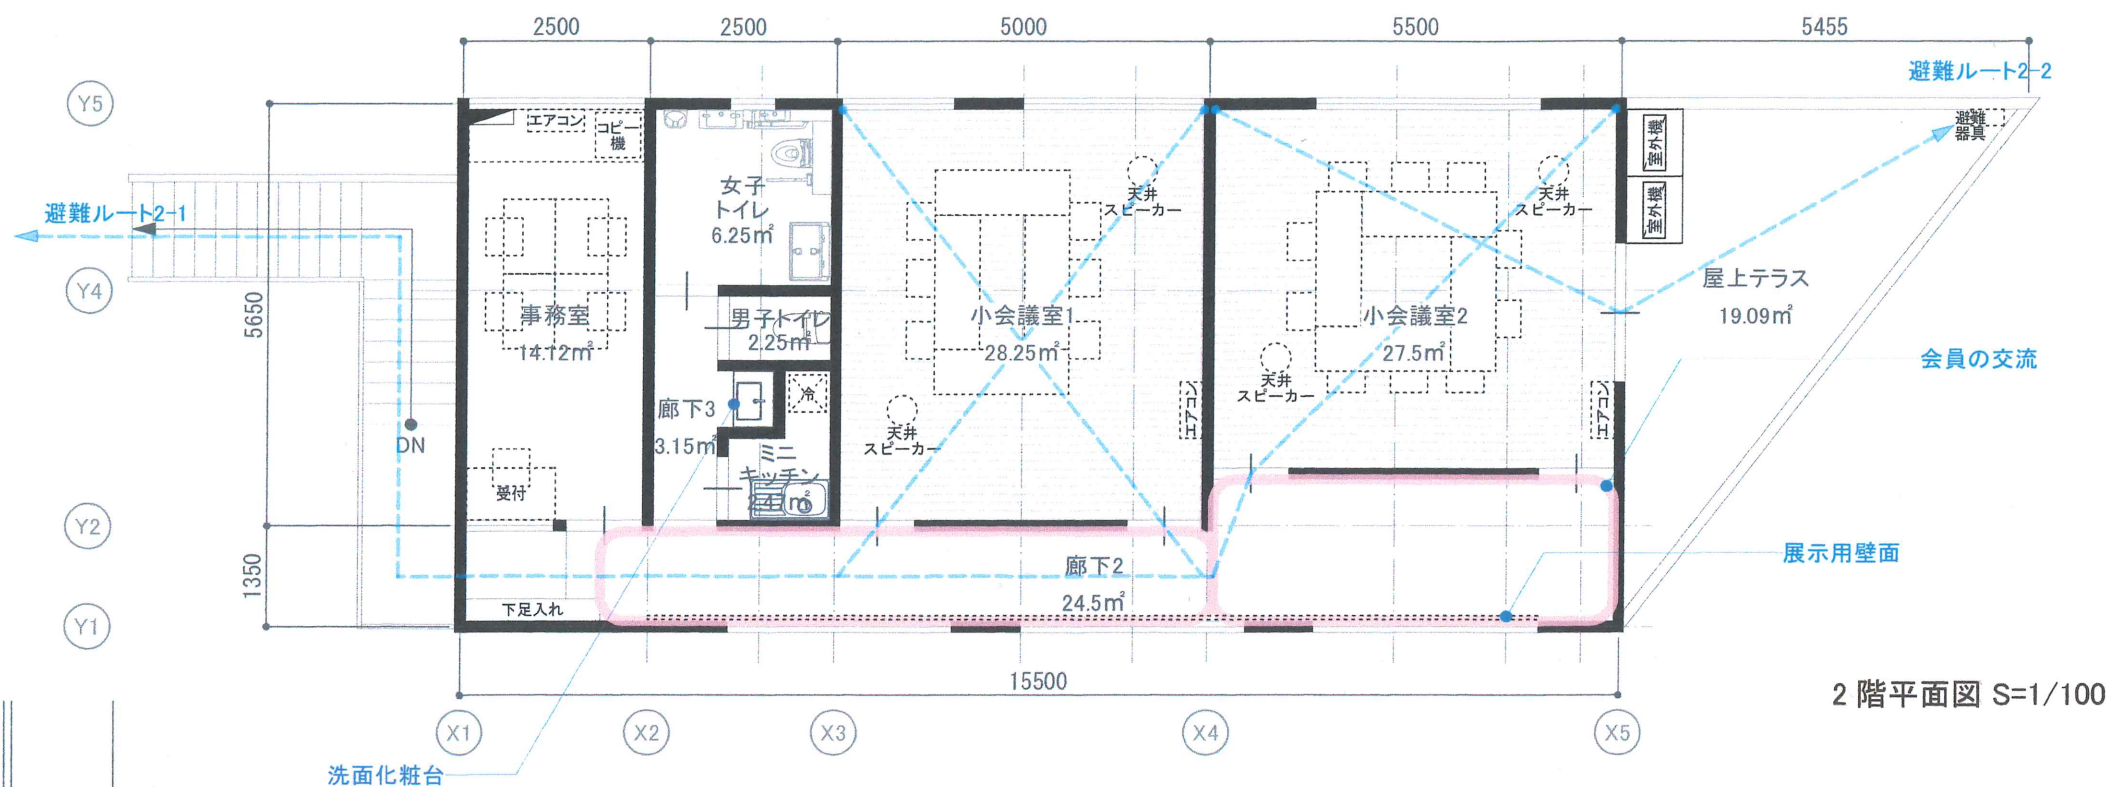

【耐震性能】

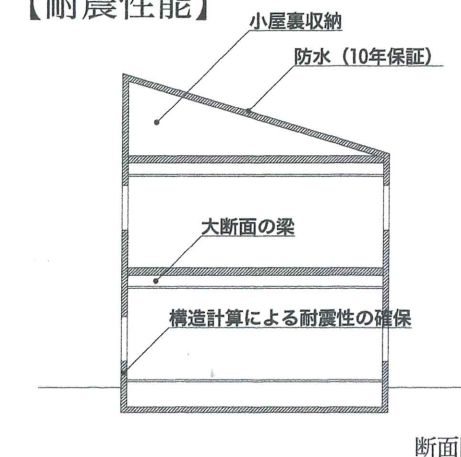

【防音性能・断熱】

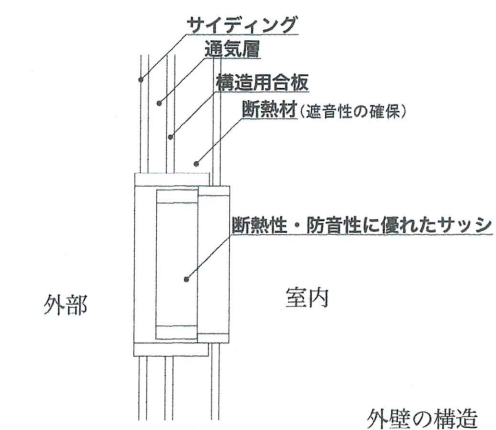

【設計概要】

建設地：横浜市青葉区千草台 22-13

敷地面積：約 233.32 ㎡

建築面積：127.58 ㎡ (54.6%)

一階床面積：127.58 ㎡

二階床面積：108.5 ㎡

延床面積：236.08 ㎡ (101.2%)

構造規模：木造2階建

用途：自治会館

【事業予算】(単位・万円)

・既存建物解体費	150
・本体工事費	3180
・設備工事費	600
・外構工事費	120
・地盤調査費	10
・電気・ガス・水道の敷設概算費用	20
(主要な引込等は設備工事費に含む)	
・測量費(確定測量)	100
・設計・工事監理費	365
・消費税 10%	454.5
合計(総事業費)	4999.5

配置図兼 1階平面図 S=1/100