

街を面白くする公民館

街の中には様々な活動があり、その活動が見え、連鎖することで街はもっと面白くなります。平屋の大会議室を前面道路側に配置して、キッチンや共用部と一体的につくり、活動によって分けたり、繋げたりできるフレキシブルな空間を提案します。屋根からのハイスイドライトや出窓ベンチ、軒下のアプローチ、半透明のカーポートといった明るく、気軽に立ち寄りやすい活動の拠点を生み出します。

●公民館をより広く使える機能的な配置計画

大会議室を前面道路に面して配置し、軒下の屋外通路から建物に入りする計画とします。建物中央からアクセスするため、室内動線をコンパクトにし、各室を広げながらも効率の良い平面計画です。

●多様な集まり方に対応できる会議室

建具の開閉や家具の配置によって、総会から少人数でのヨガなど様々な規模での活用に対応できます。道に面して大きな開口部を設けることで、人が集まっている気配や、公民館での活動を外からも感じることができます。出窓のベンチや玄関ホールと一体で使うことで、最小限の面積で最大の人数が集まれる計画です。

●多様な集まり方に対応できる建具

玄関ホールと大会議室や、大小会議室内の仕切戸に機能性を持たせます。様々な仕上の建具を用意することで、多様なアクティビティに対応できるフレキシブルな空間を提案します。

< 建築の概要 >

敷地面積	: 233.32 m ²
建築面積	: 139.87 m ²
延床面積	: 175.56 m ²
建ぺい率	: 59.95% ≤ 許容60%
容積率	: 75.24% ≤ 許容200%
建築規模	: 木造 2階建て

各室の面積






大会議室	: 69.56 m ²
キッチン	: 8.28 m ²
玄関ホール	: 26.29 m ²
大型収納	: 15.53 m ²
事務室	: 14.91 m ²
小会議室	: 15.53 m ²
ミニキッチン	: 2.80 m ²

●周辺環境に配慮した立ち姿

2階建て部分を敷地後方に計画することで、道から感じる公民館のヴォリューム感を軽減しています。複数の屋根が集まり、周囲に対して下がっていくような形状によって、街になじむような外観としています。

前面道路から見る。カーポートはマルシェやフリマ、災害時には炊き出しなど、外部に面した活動も行える。

俯瞰。複数の屋根が集まった形。

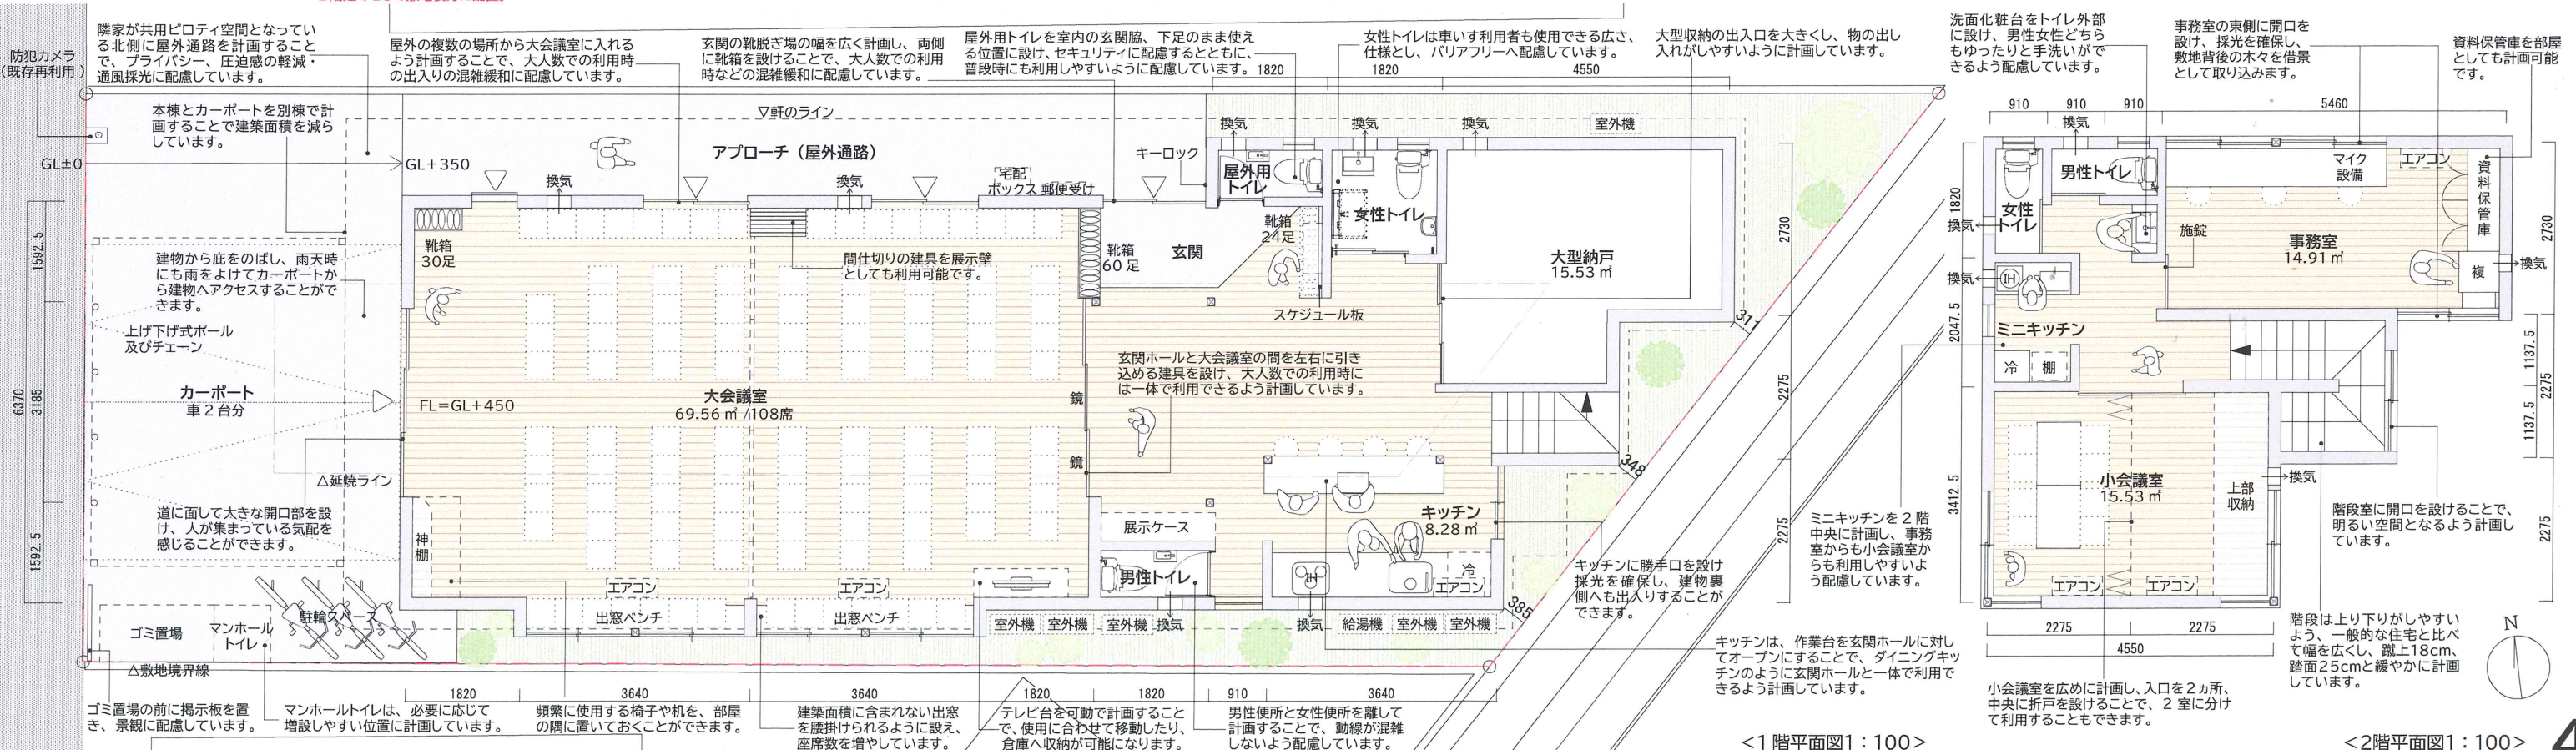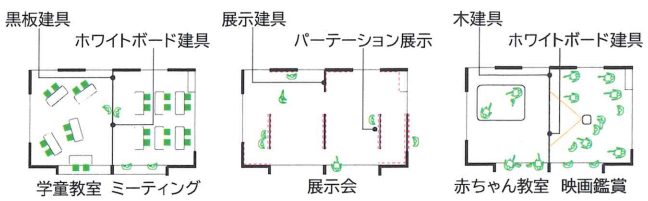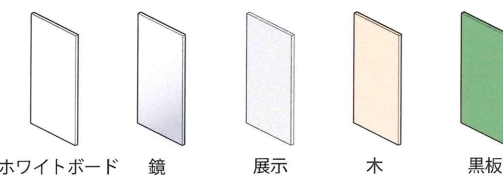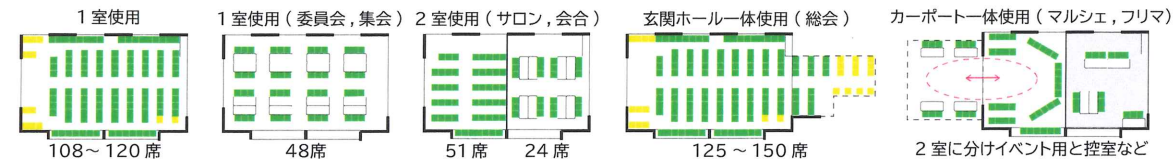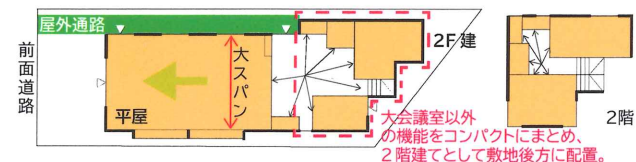

<1階平面図1:100>

<2階平面図1:100>

